



## OBERGESCHOSS

in dieser Etage befinden  
sich die Ferienwohnungen

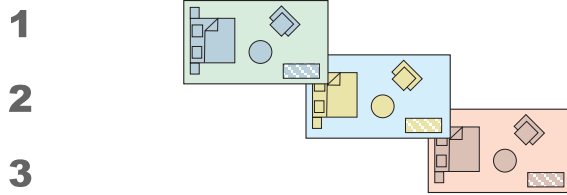


## DACHGESCHOSS

in dieser Etage befinden  
sich die Ferienwohnungen

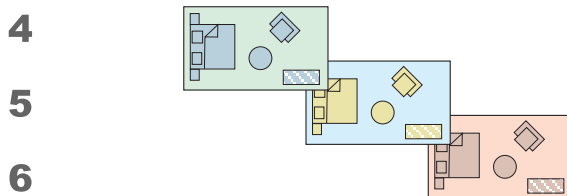

## DACHSPITZ

in dieser Etage befinden  
sich die Schlafemporen der Ferienwohnungen

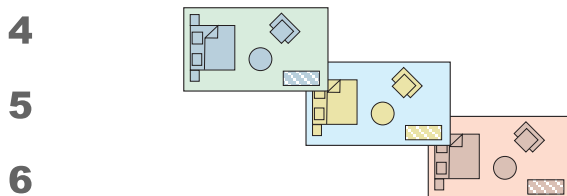



# HAUS LORENZ

IMMENSTAAD

OBERGESCHOSS

NORD



SÜD

Martina & Alattin Lorenz

Brodmannstraße 8 · 88090 Immenstaad  
fon: 0 75 45 / 16 03 · fax: 0 75 45 / 9 49 94 88  
info@hauslorenz.de · www.hauslorenz.de




# HAUS LORENZ

IMMENSTAAD

# DACHGESCHOSS

NORD

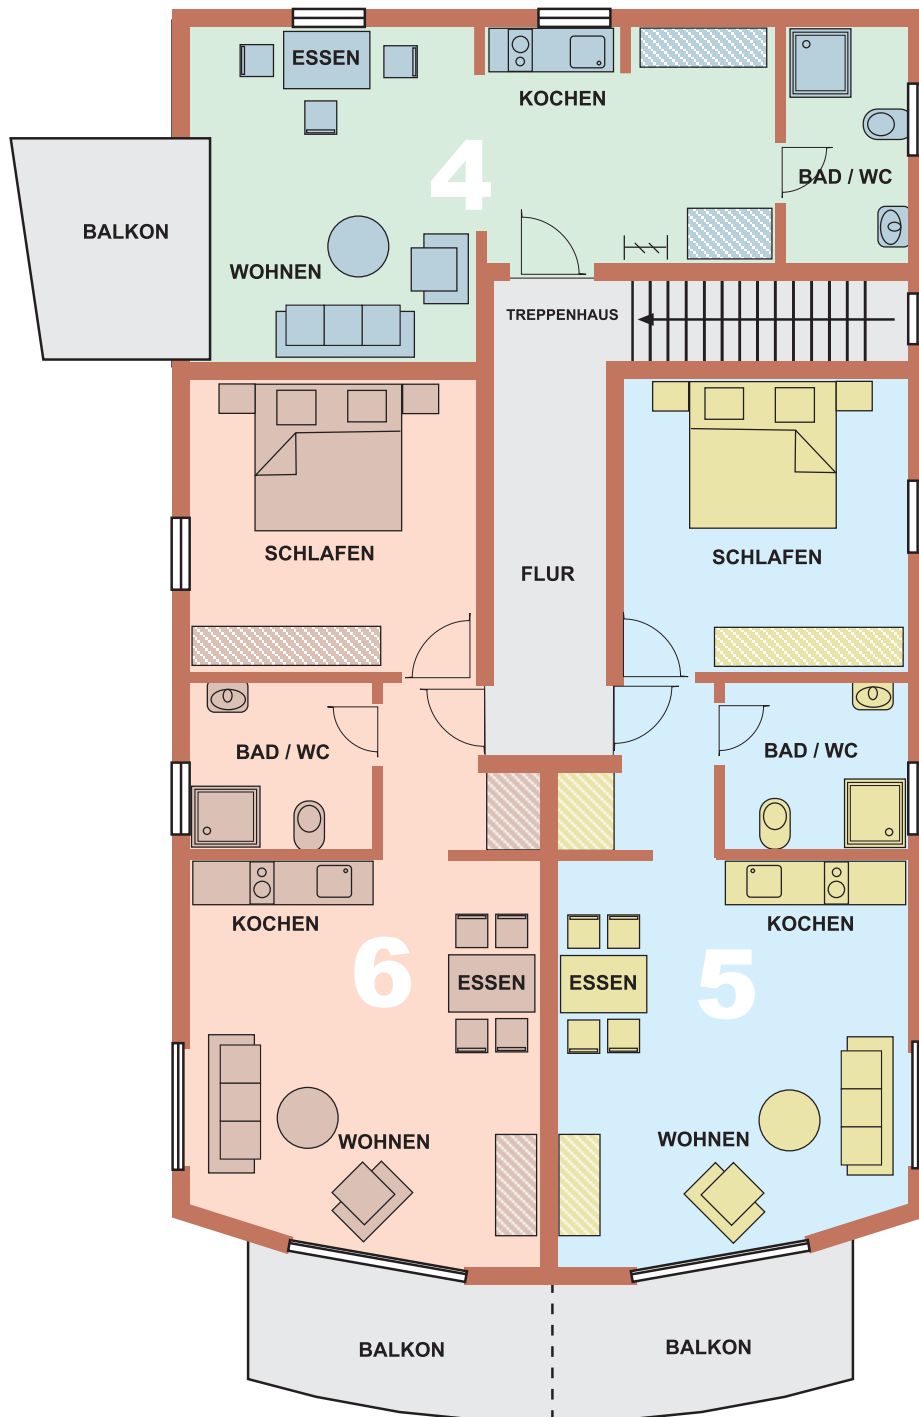

SÜD

Martina & Alattin Lorenz  
Brodmannstraße 8 · 88090 Immenstaad  
fon: 0 75 45 / 16 03 · fax: 0 75 45 / 9 49 94 88  
info@hauslorenz.de · www.hauslorenz.de




# HAUS LORENZ

IMMENSTAAD

DACHSPITZ

NORD

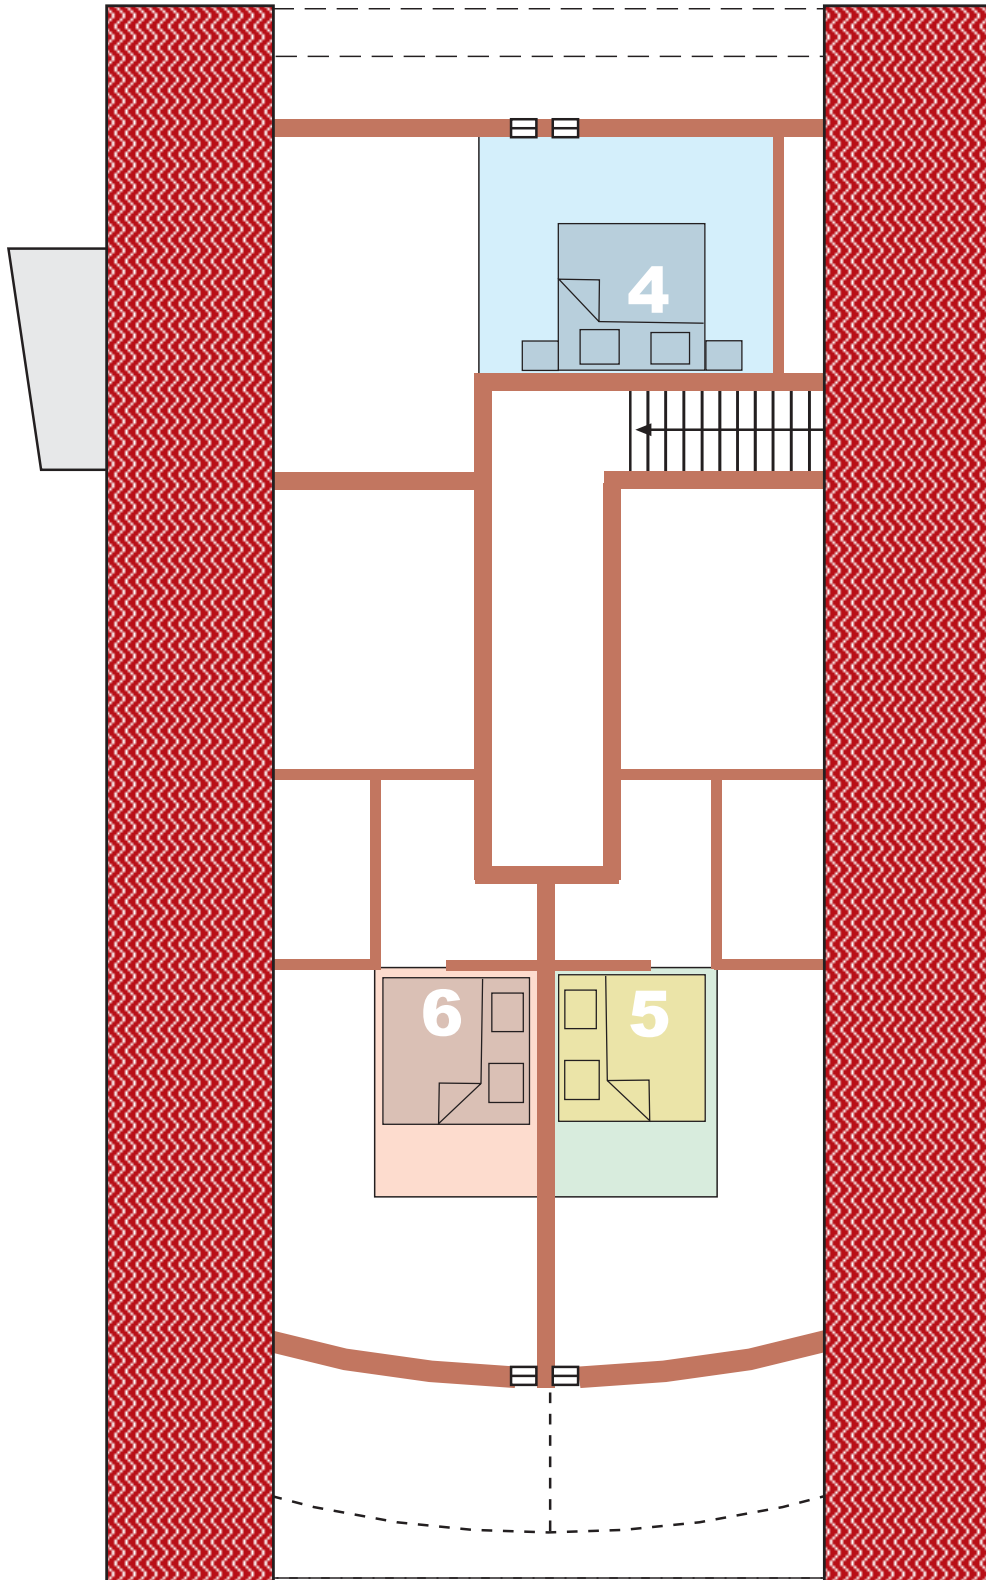

SÜD

Martina & Alattin Lorenz  
Brodmannstraße 8 · 88090 Immenstaad  
fon: 0 75 45 / 16 03 · fax: 0 75 45 / 9 49 94 88  
info@hauslorenz.de · www.hauslorenz.de